
**מידות כלליות** [נ"מ]

220 מ"מ	<b>A</b>	קוטר העמוד
1200 מ"מ	<b>B</b>	גובה כללי
700 מ"מ	<b>C</b>	גובה עמוד מעל
K - 4		הקרקע
ST - 52		כושר נגיפה
B - 200		חומר



## עמוד בולרד סטטי

התקנת העמוד בשטח באופן מהיר ונוח.

קיימות שני אופציות נימור של עמודי בולרד **סטטי**:

• נימור סטנדרטי : צביעה בתנור בצבע אפור (RAL 9006) כולל מדבקה רפלקטיבית.

• נימור לפי בחירת הלקוח : צביעה באחד הצבעים של קטלוג אב. קידמה.


והשירות תוך עמידה בתקני **ISO 9001:2008**

עמוד בולרד **סטטי** מיוצר לפי סטנדרטים בינלאומיים ומשלב בתוכו מראה אסתטי מודרני עם חוזק ואמינות העבודה. עמודי בולרד **סטטי** מגיע בגובה 700 מ"מ מפני הקרקע ובכושר נגיפה K-4 ויותר.

עשוי מצינור פלדה ממולה בטון עמוד בולרד **סטטי** עמיד ביותר בתנאי שטח שונים.

עמודי בולרד **סטטי** מורכב משני חלקים שמאפשרים

חברת א.ב. **קידמה** בע"מ מתמחה בייצור, התקנה ושירות של מגוון מוצרים בתחום הבטחון, מיגון ומערכות מתקדמות למניעת התפרצות רכב. בין מוצרי החברה : שערים ומחסומים, מתקני בטחון, בקרת כניסה, קרוסלות, ועוד. החברה מפעילה מערך מיומן ומנוסה של צוותי עבודה הנותנים מענה מקצועי בפריסה ארצית. בין לקוחותינו נמנים : חברות ומפעלים, משרד הבטחון וצה"ל, מוסדות חינוך, ובריאות, קיבוצים, המגזר הפרטי ועוד. החברה דוגלת בהקפדה על איכות המוצר

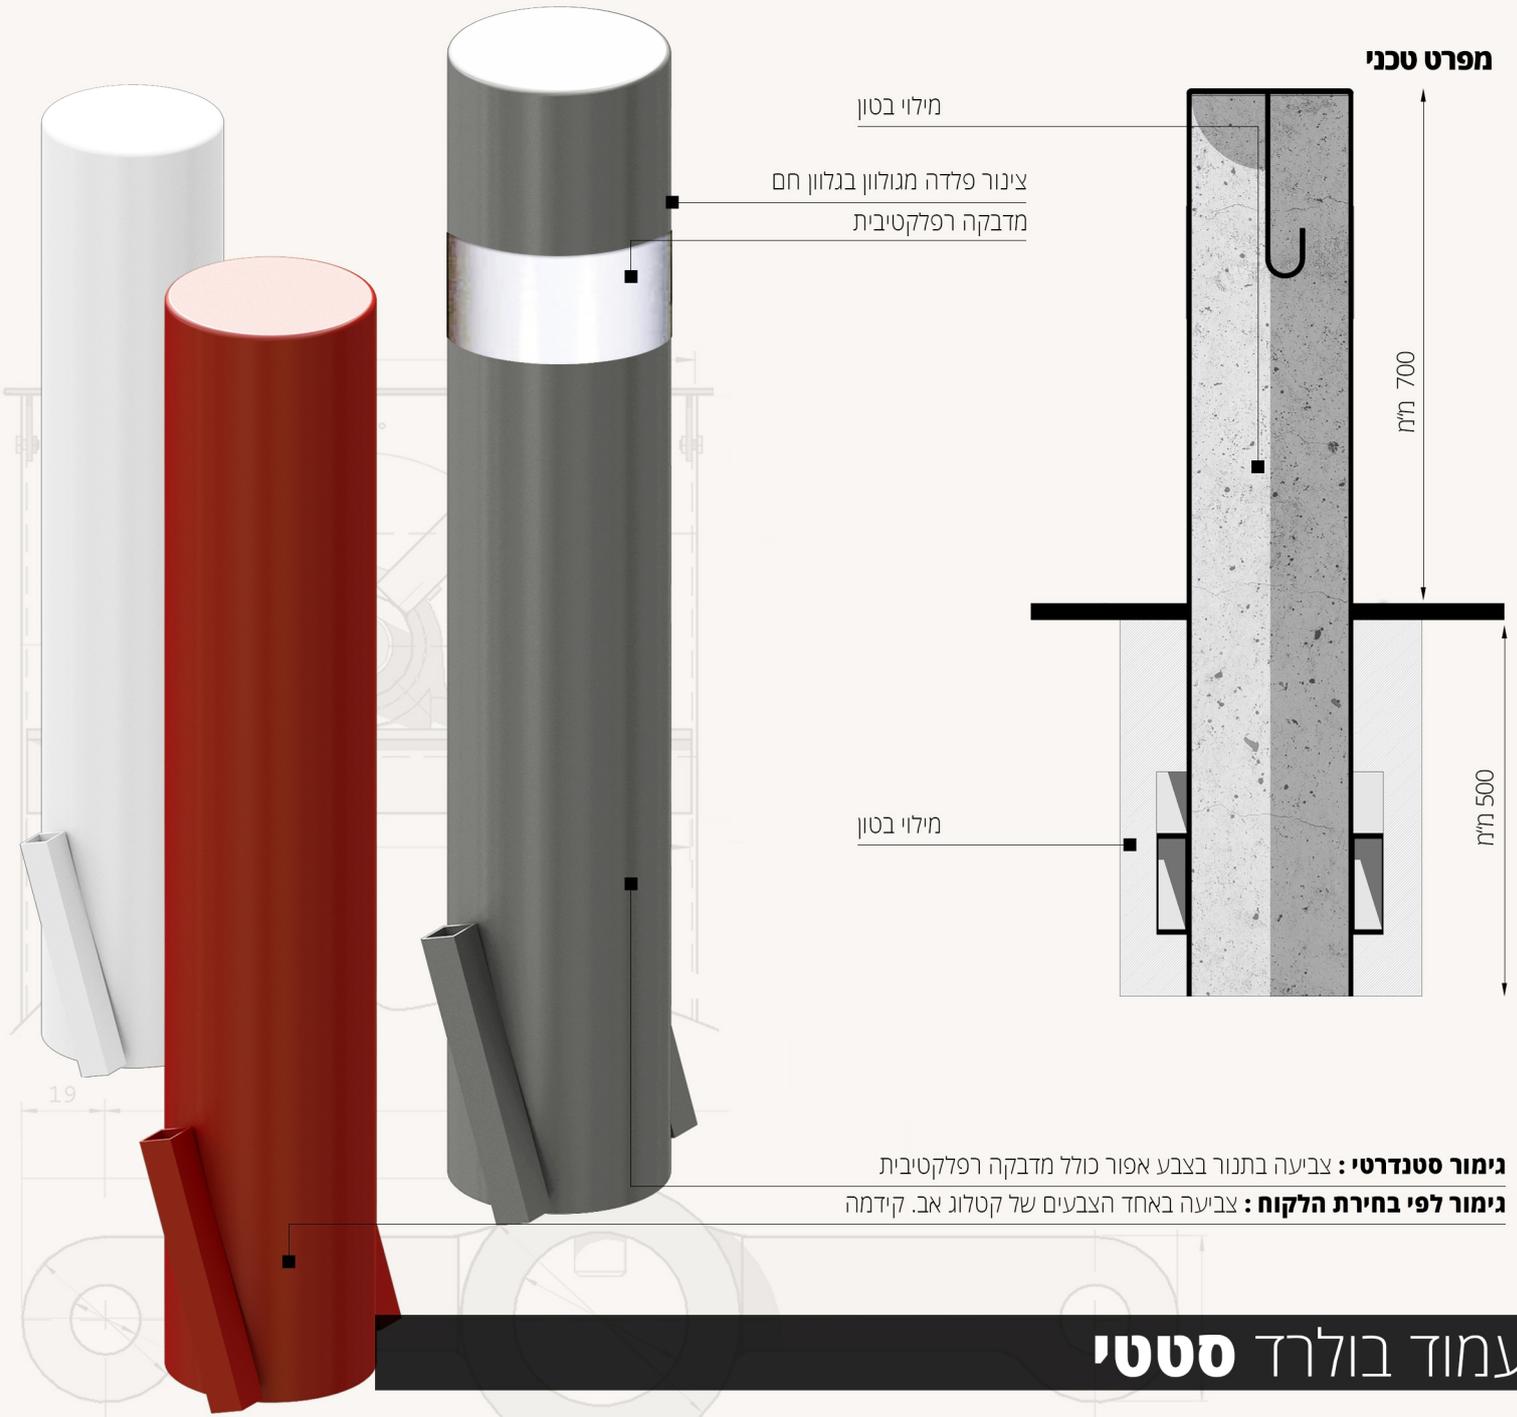

**גימור סטנדרטי:** צביעה בתנור בצבע אפור כולל מדבקה רפלקטיבית  
**גימור לפי בחירת הלקוח:** צביעה באחד הצבעים של קטלוג אב. קידמה

## עמוד בולרד סטטי

- עמודי בולרד **סטטי** כולל:
- עמודי בולרד **סטטי** יעיל ואמין ומסוגל לתת מענה למצבי חירום. חשוב לציין, עמודי בולרד **סטטי** מסוגל לפעול בצורה רגילה גם לאחר ניסיון חדירה. שמתבצע בשטח.
  - שני פרופילים בצדדי העמוד שנותנים לעמוד פיקסציה טובה יותר בבסיס הבטון.
  - גימור העמוד לפי בחירת המזמין.
  - מכסה עליון כולל תופסן.

### קטלוג צבעים

<b>RAL 3020</b> TRAFFIC RED	<b>RAL 7004</b> SIGNAL GRAY	<b>RAL 1003</b> SIGNAL YELLOW	<b>RAL 6024</b> MOSS GREEN